
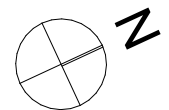



Grundriss Dachgeschoss

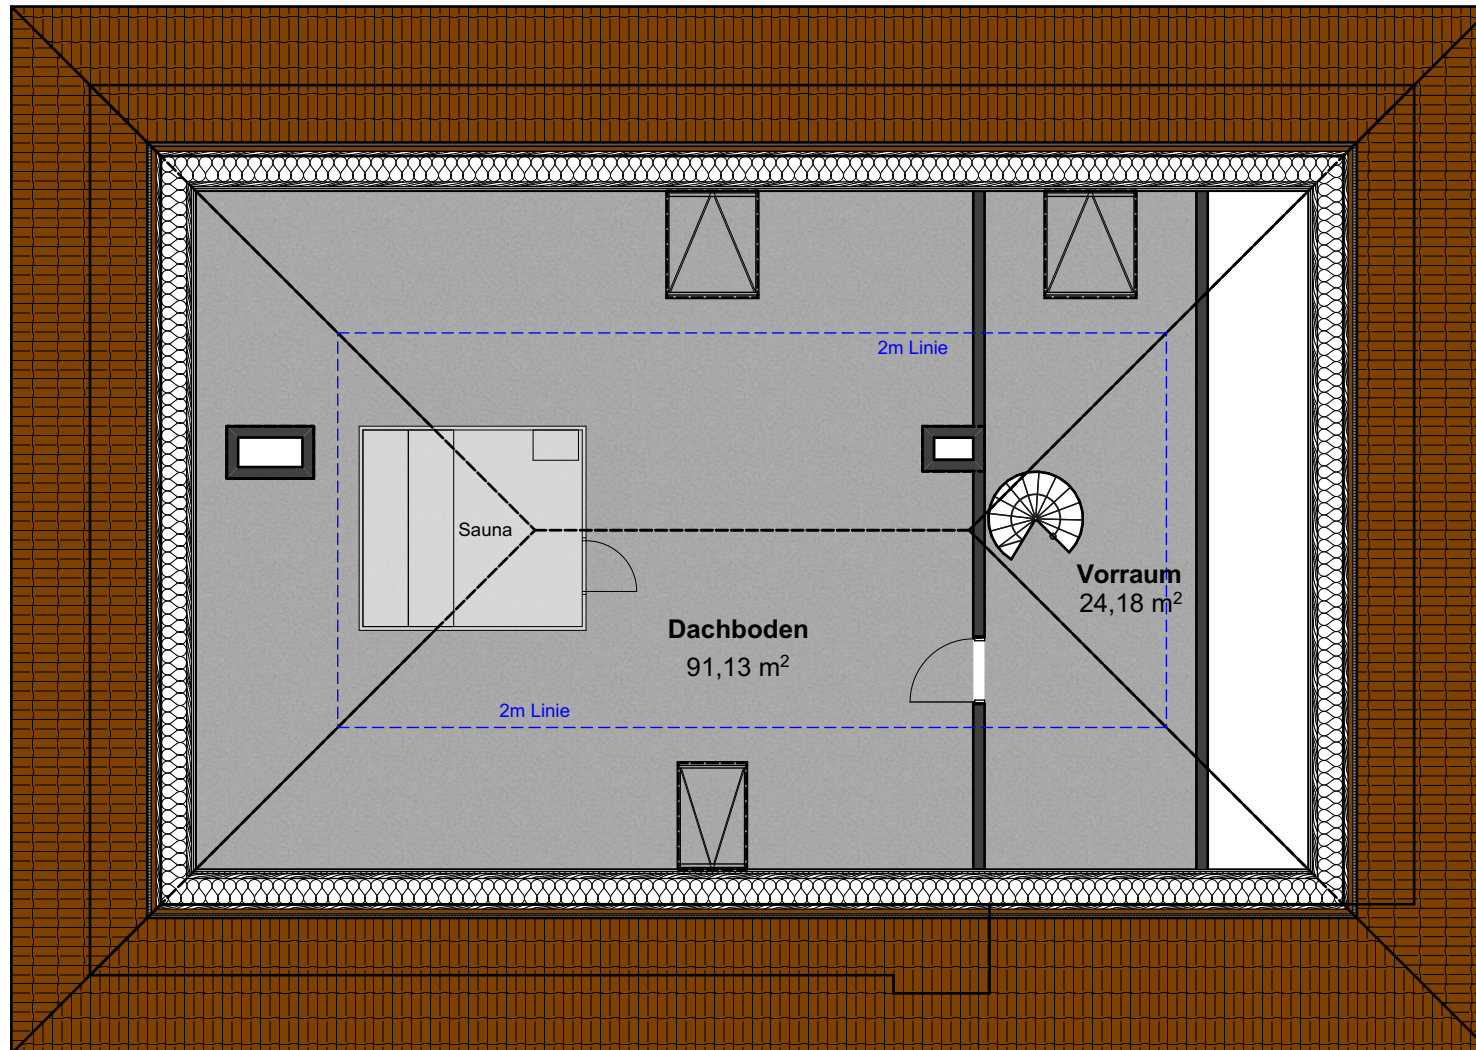

| | | | | |
|--|--|--------------------------|-------------------------------------|-----------------------------|
|  ARCHITEKTURBÜRO KOLLER PLANUNG PROJEKTMANAGEMENT BAUDOKUMENTATION GUTACHTEN <small>GÜNDELSHEIMERSTR. 27 68259 MANNHEIM TEL. +49 621 715 24 60 MOBIL +49 171 419 67 44 FAX +49 621 715 24 61 MAIL: office@ob-koller.de</small> | Adresse: Karl-Benz-Straße 16 69214 Eppelheim | | Plan: Grundriss Dachgeschoss | |
| | Zeichner: TK | Maßstab: 1:100 | Blatt: A4 | Datum: 08.07.2025 |